


TYPE A

BVO: 84m²
NVO: 75m²

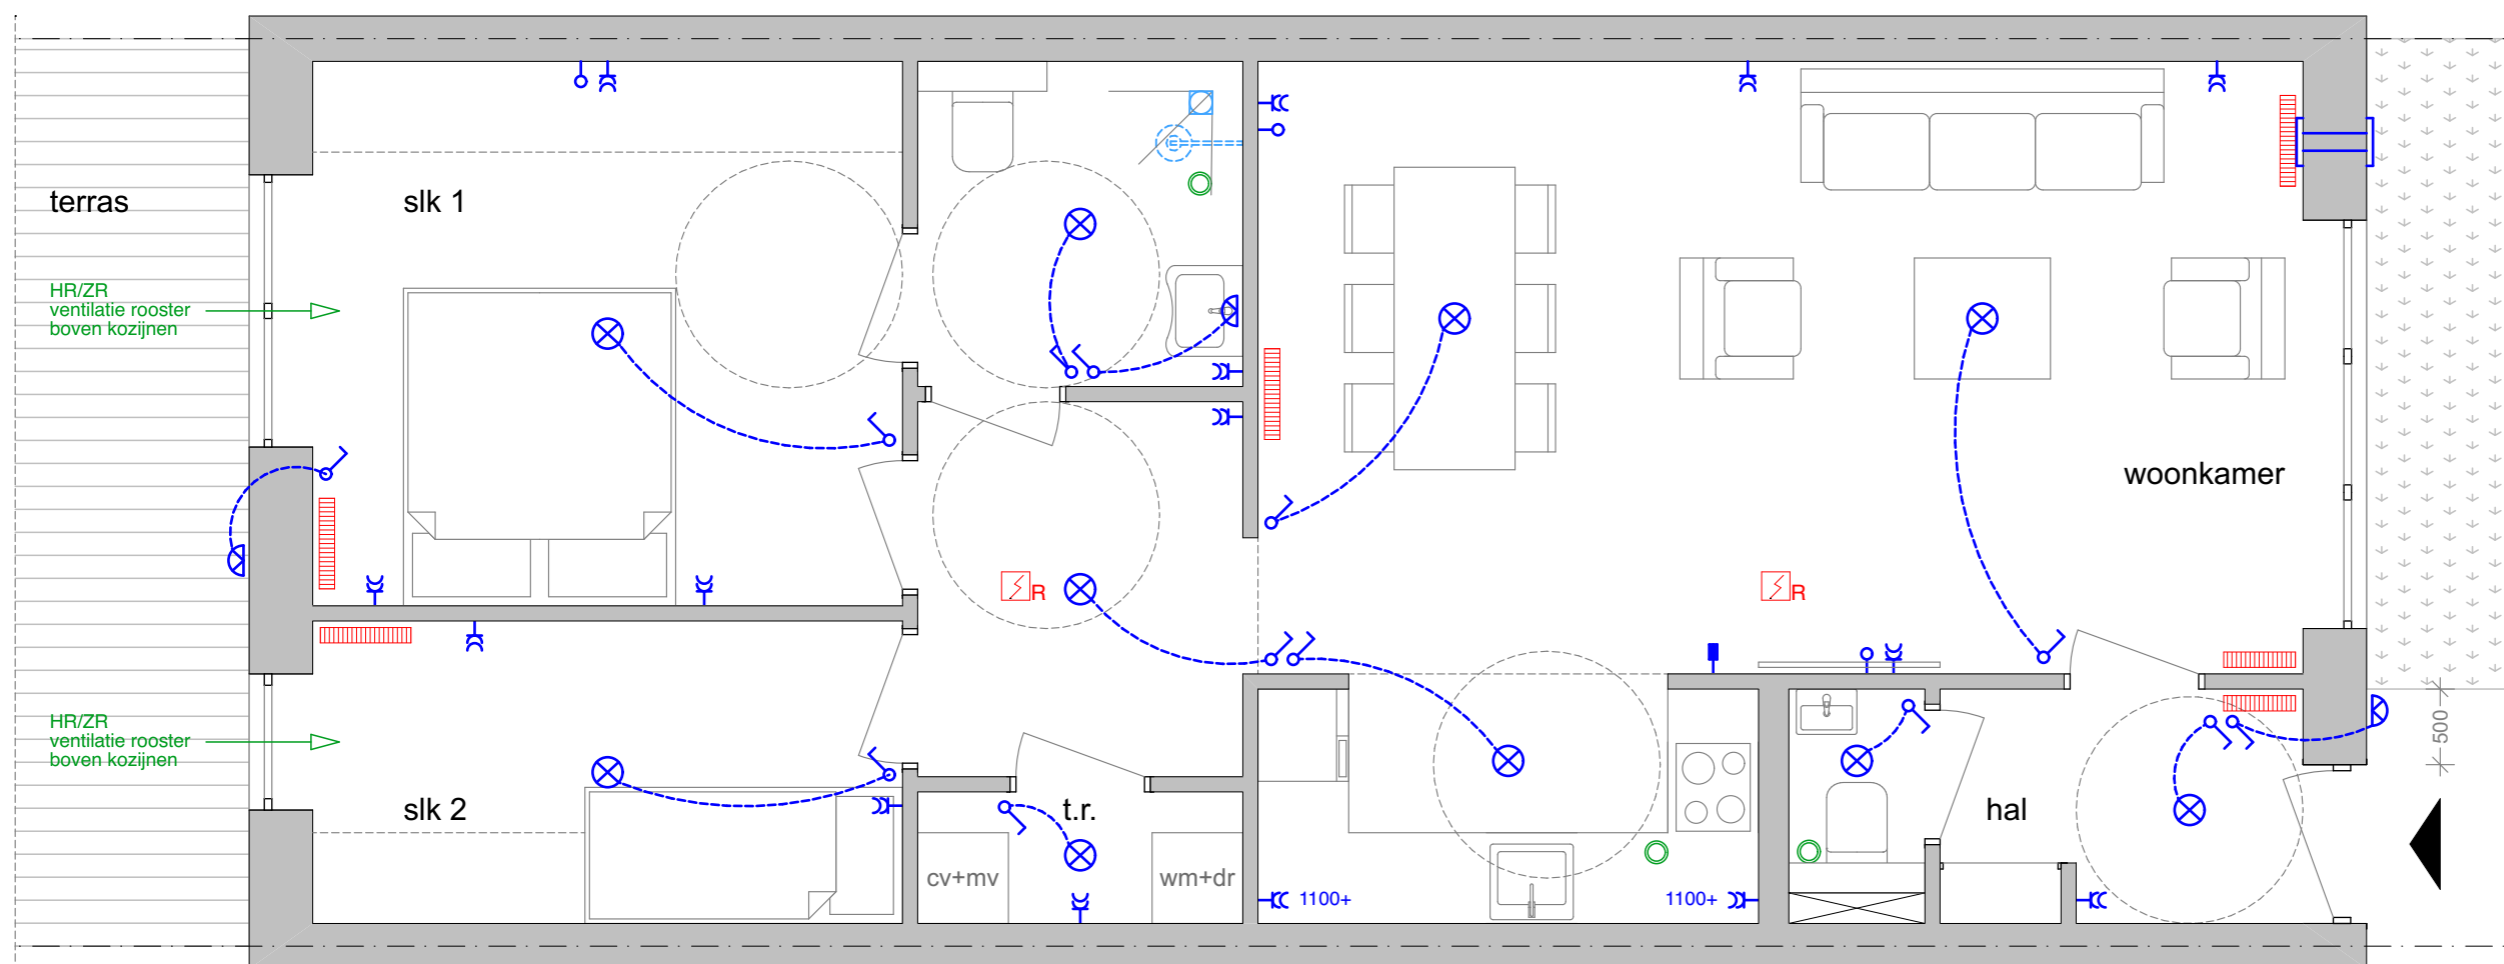

-  DOUCHE PUTJE 150x150
-  DOUCHE KRAAN
-  WTW muur-unit op +1800
-  THERMOSTAAT op +1500
-  CAI/TEL op +300
-  LICHTSCHAKELAAR op +1000
-  DUBBEL WCD op +300
-  PLAFONDLICHTPUNT
-  WANDLICHTPUNT op +2000
-  PLAFOND ROZET
-  mechanische ventilatie

-  AANSLUITPUNTEN KEUKEN
-  - VAATWASSER op +150
-  - ELECTR. KOKEN op +150
-  - KOELKAST op +150
-  - WASEMKAP op +2200

-  WANDCONVECTOR
-  ROOMMELDER

DROOMWONEN - OPENDE

PLATTEGROND SCHAAL 1:50

06-06-2019