


TYPE B1

BVO: 101m²
NVO: 88m²

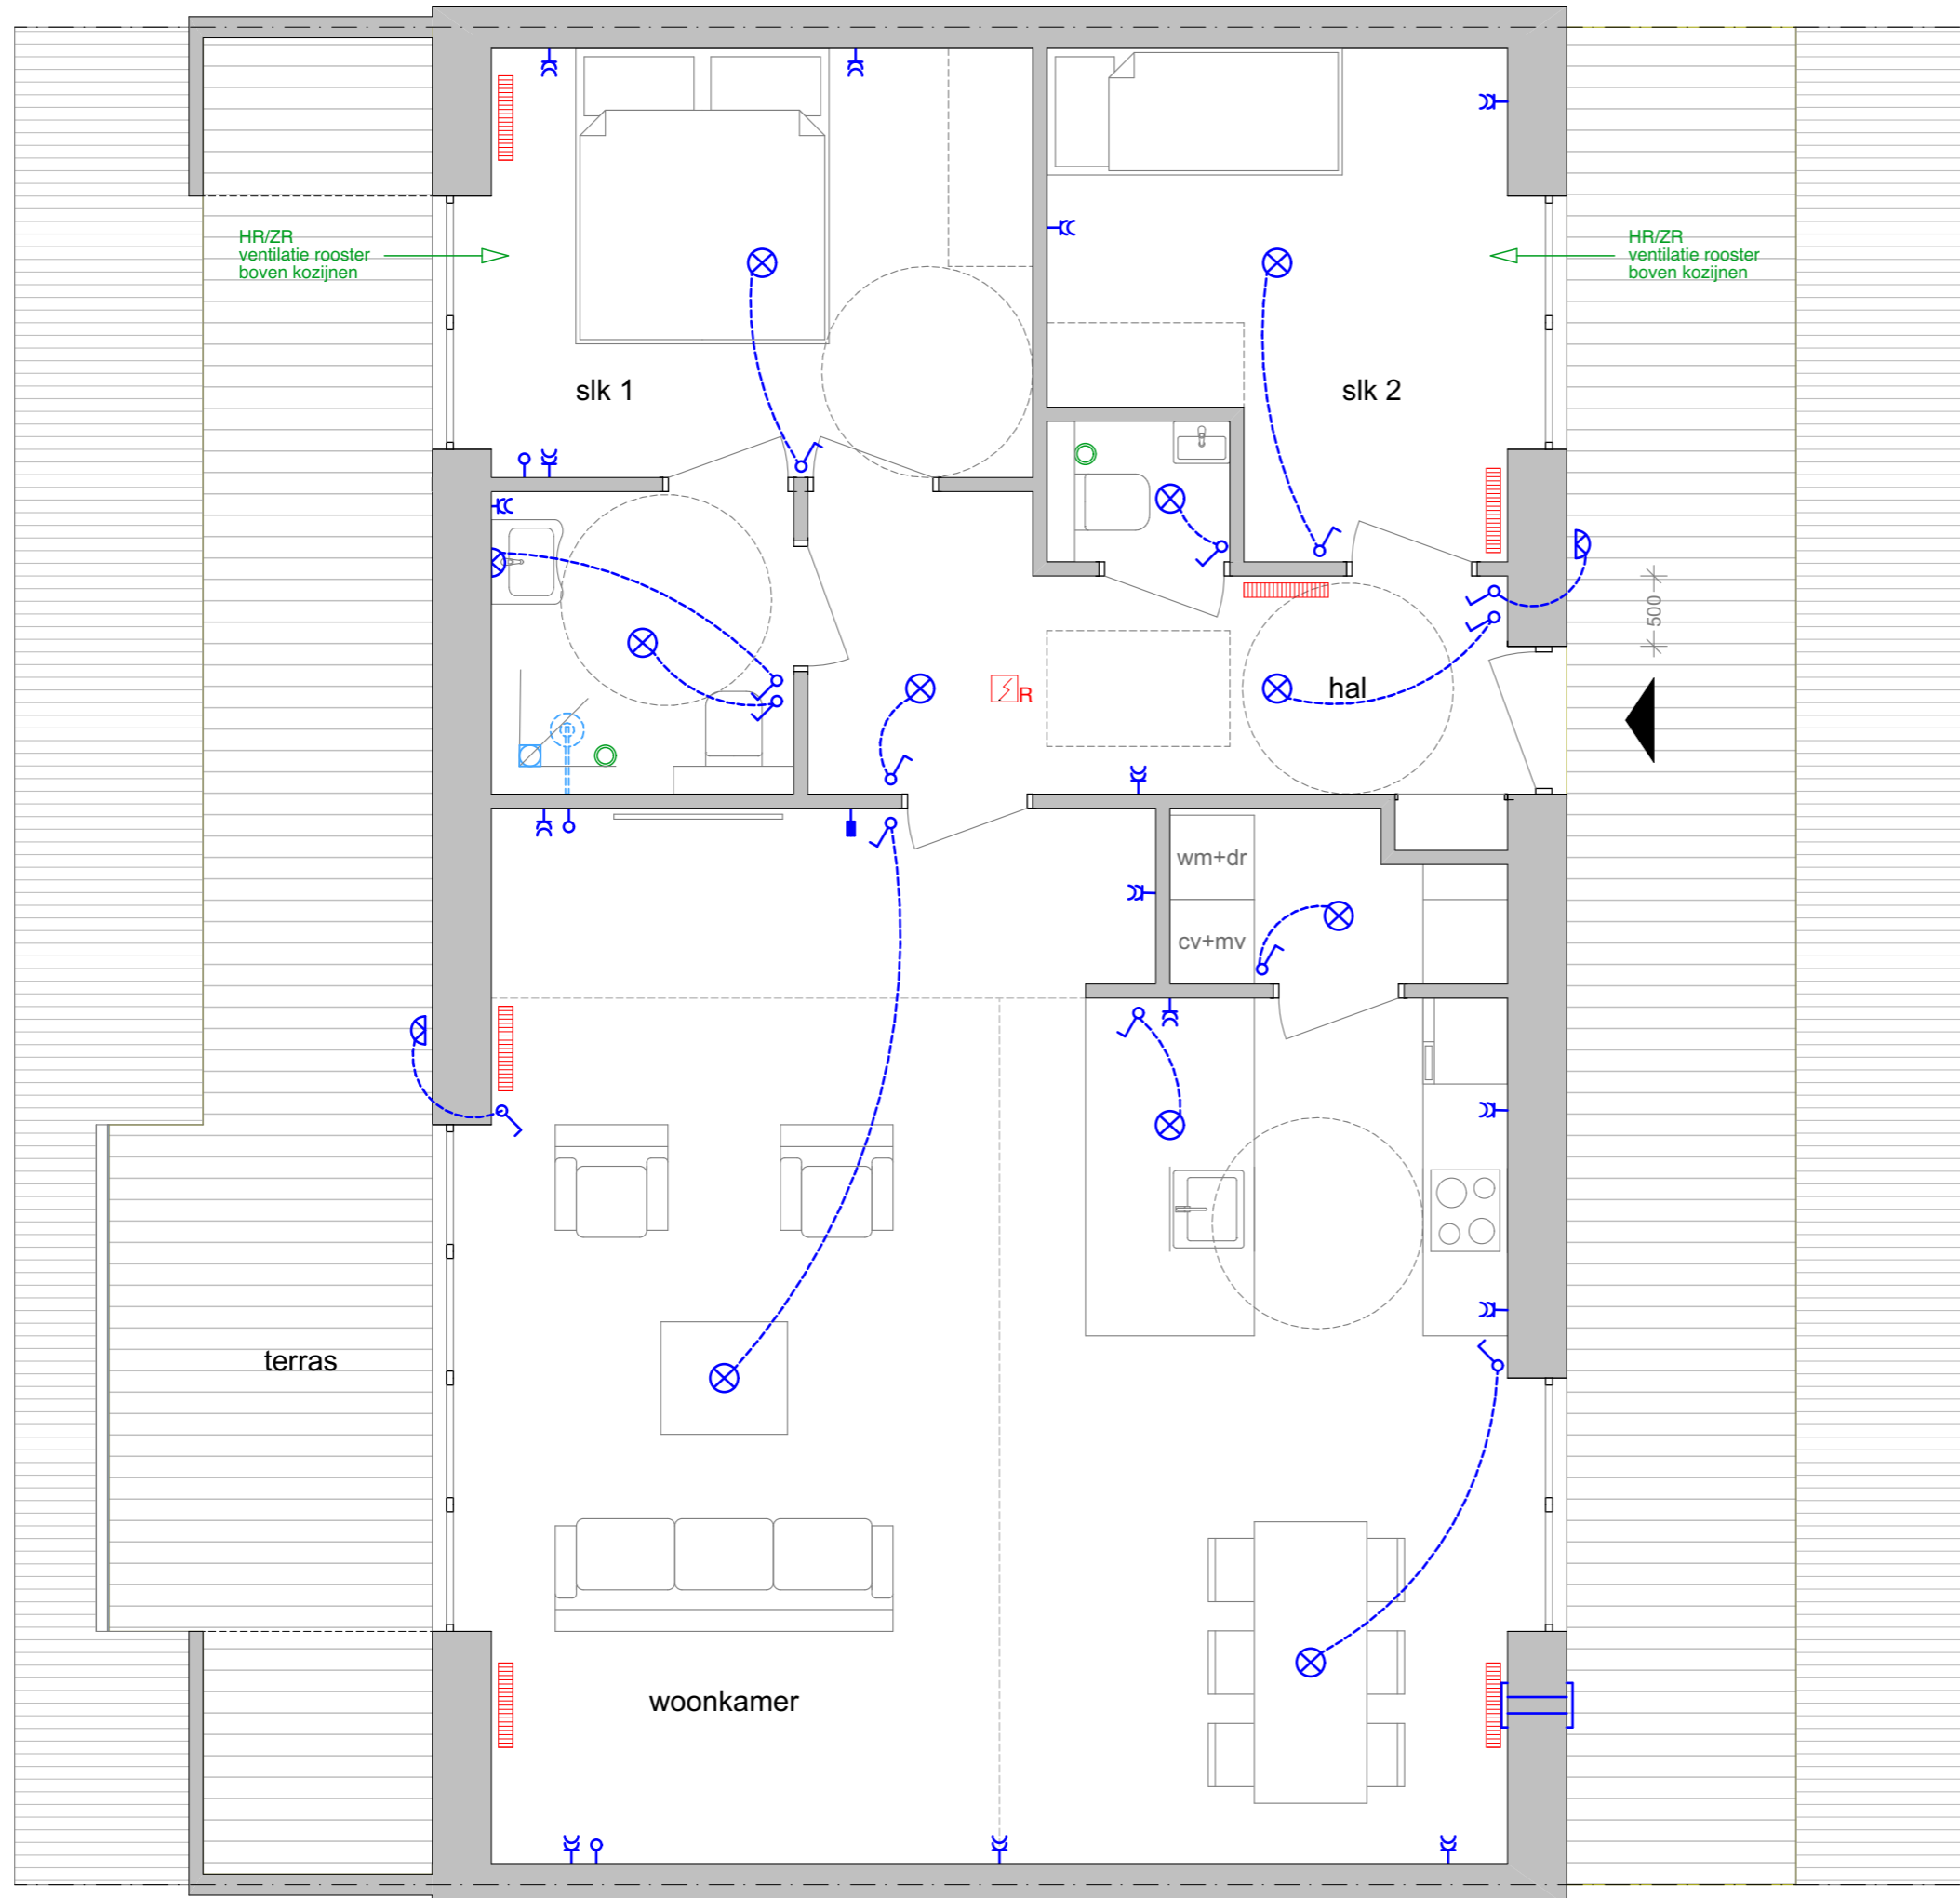

-  DOUCHE PUTJE 150x150
-  DOUCHE KRAAN
-  WTW muur-unit op +1800
-  THERMOSTAAT op +1500
-  CAI/TEL op +300
-  LICHTSCHAKELAAR op +1000
-  DUBBEL WCD op +300
-  PLAFONDLICHTPUNT
-  WANDLICHTPUNT op +2000
-  PLAFOND ROZET
mechanische ventilatie

- AANSLUITPUNTEN KEUKEN**
- VAATWASSER op +150
- ELECTR. KOKEN op +150
- KOELKAST op +150
- WASEMKAP op +2200

-  **WANDCONVECTOR**
-  **ROOKMELDER**
- ZOLDER**
technische ruimte
- CV + MV INSTALLATIE
- 1 L.P. + SCHAKELAAR
- 1 DUBBEL WCD

DROOMWONEN - OPENDE
PLATTEGROND SCHAAL 1:50