


# TYPE C

BVO: 126m<sup>2</sup>  
NVO: 114m<sup>2</sup>

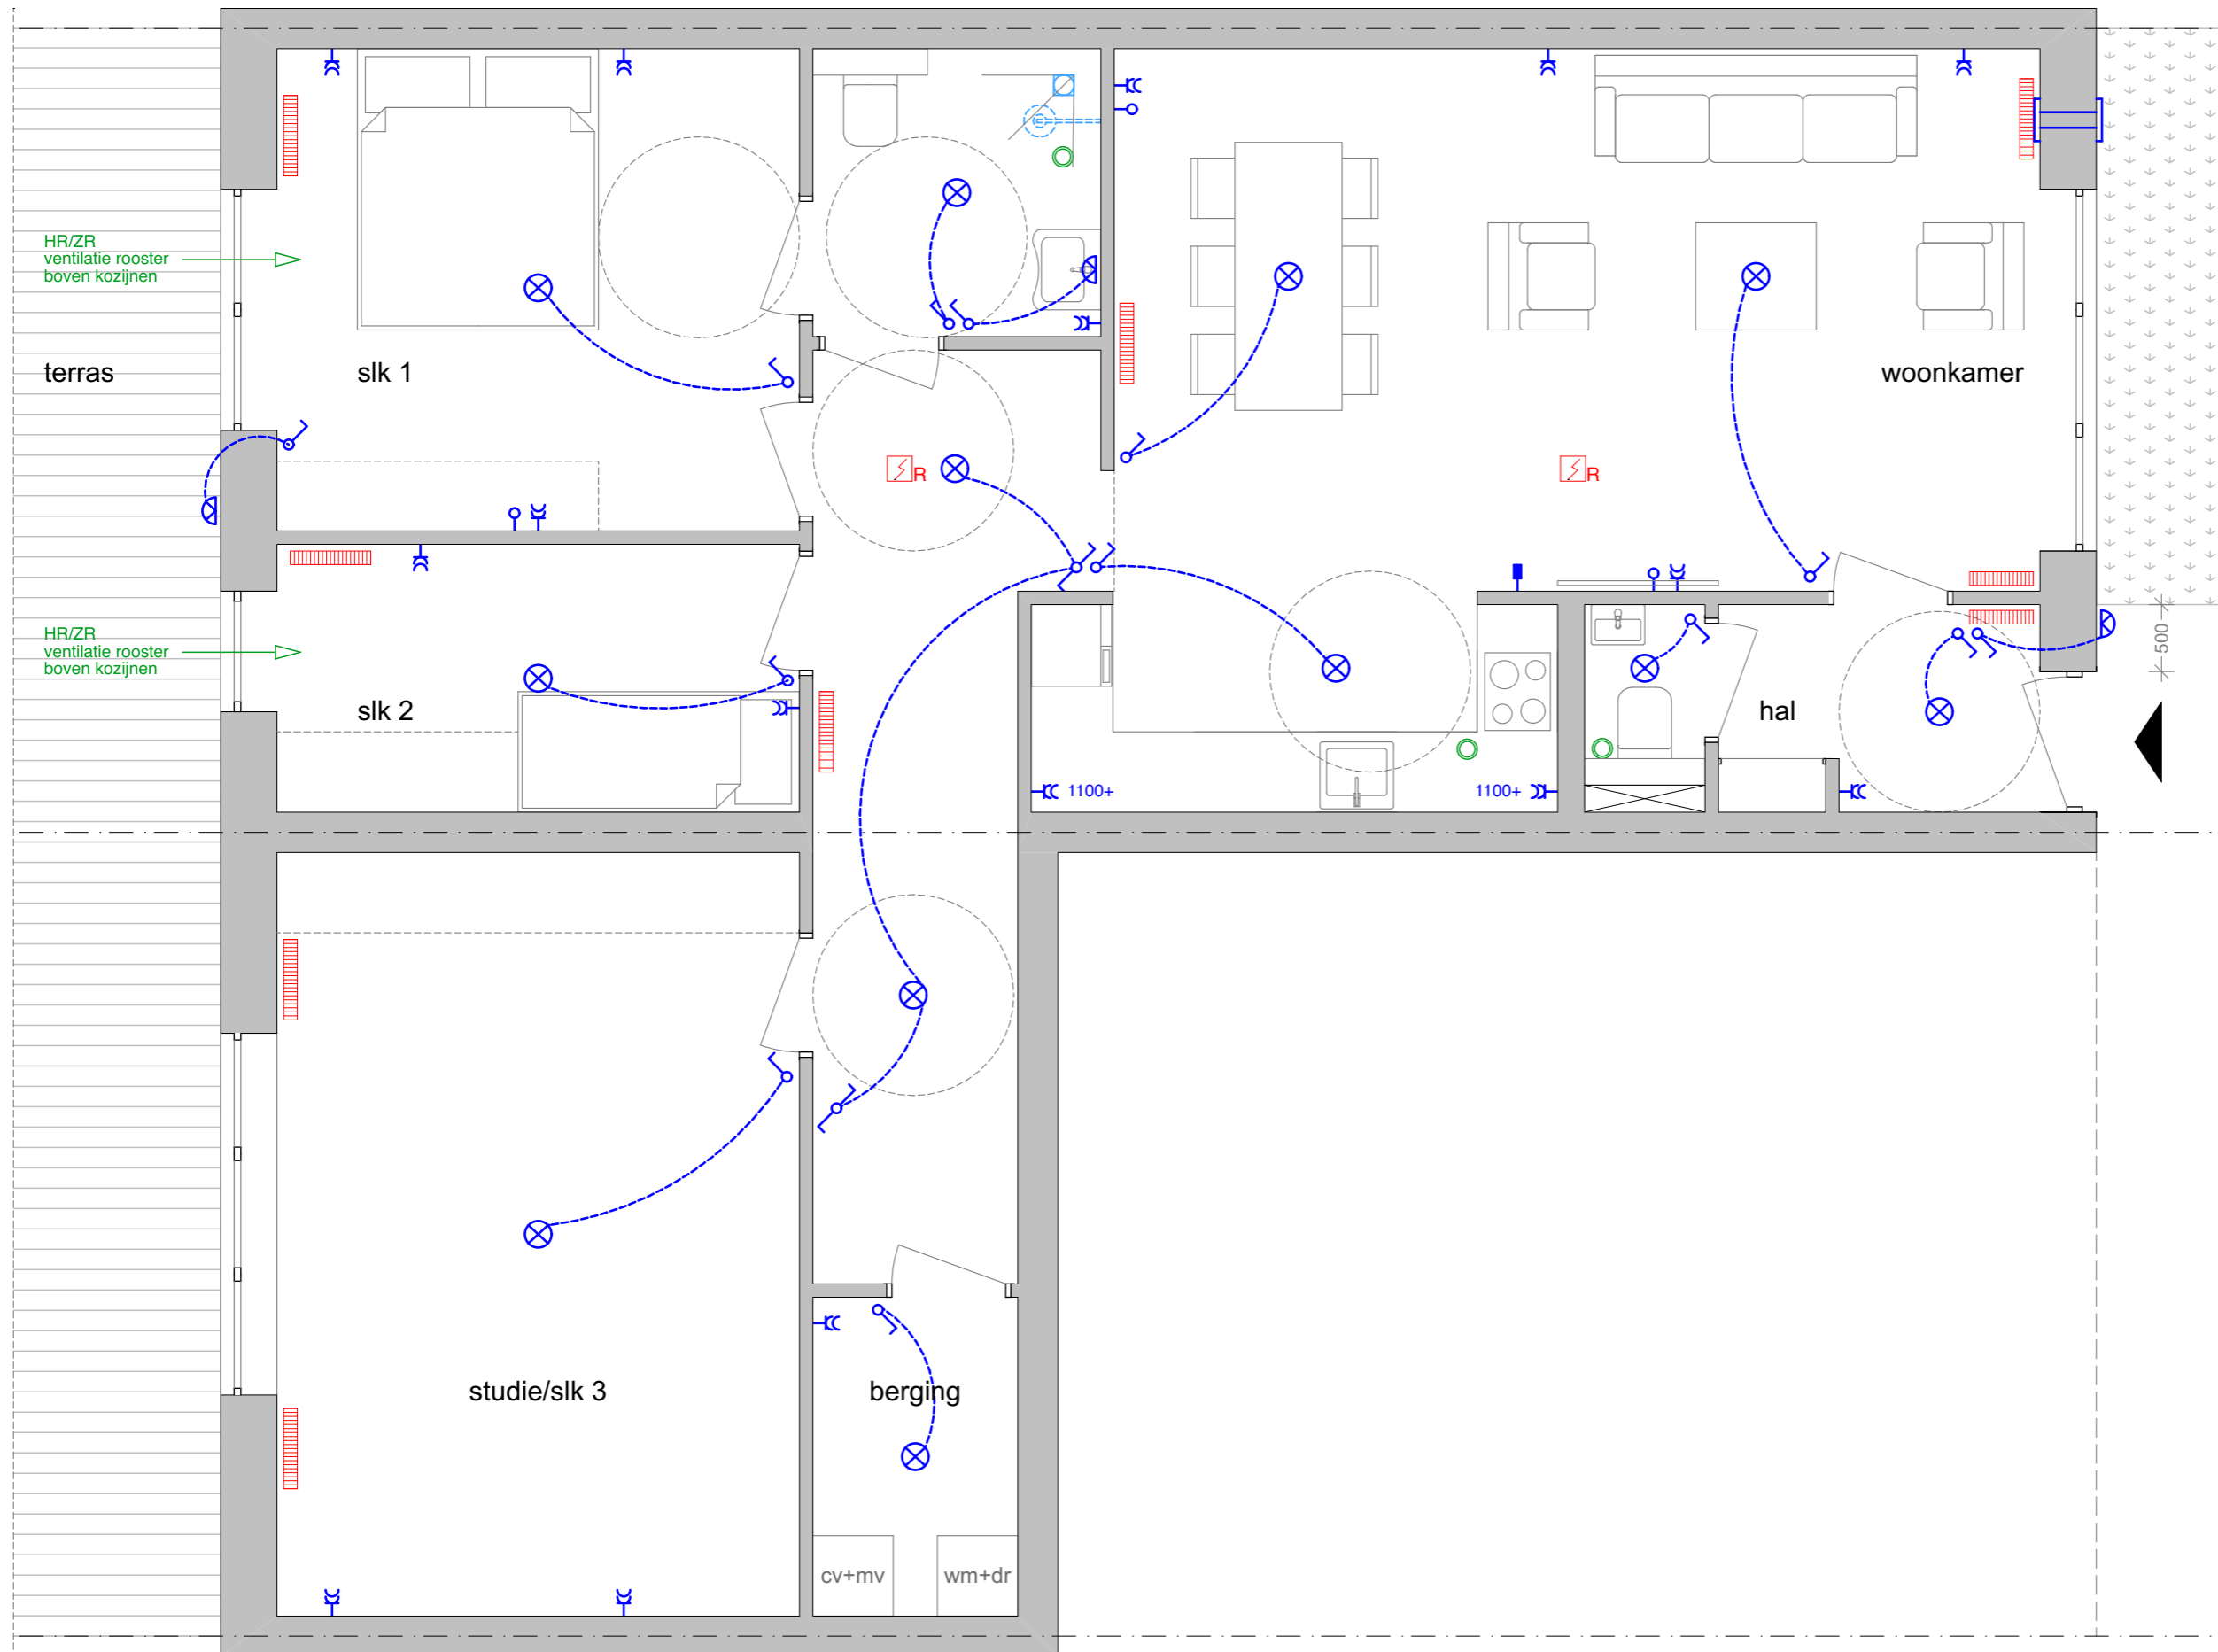

-  DOUCHE PUTJE 150x150
-  DOUCHE KRAAN
-  WTW muur-unit op +1800
-  THERMOSTAAT op +1500
-  CAI/TEL op +300
-  LICHTSCHAKELAAR op +1000
-  DUBBEL WCD op +300
-  PLAFONDLICHTPUNT
-  WANDLICHTPUNT op +2000
-  PLAFOND ROZET  
mechanische ventilatie
  
-  AANSLUITPUNTEN KEUKEN
- VAATWASSER op +150
- ELECTR. KOKEN op +150
- KOELKAST op +150
- WASEMKAP op +2200
  
-  WANDCONVECTOR
-  ROOMMELDER

**DROOMWONEN - OPENDE**  
PLATTEGROND SCHAAAL 1:50